



COMUNE DI TORRE DE PASSERI

Piazza 06 Aprile 2009 Torre de' Passeri (PE)

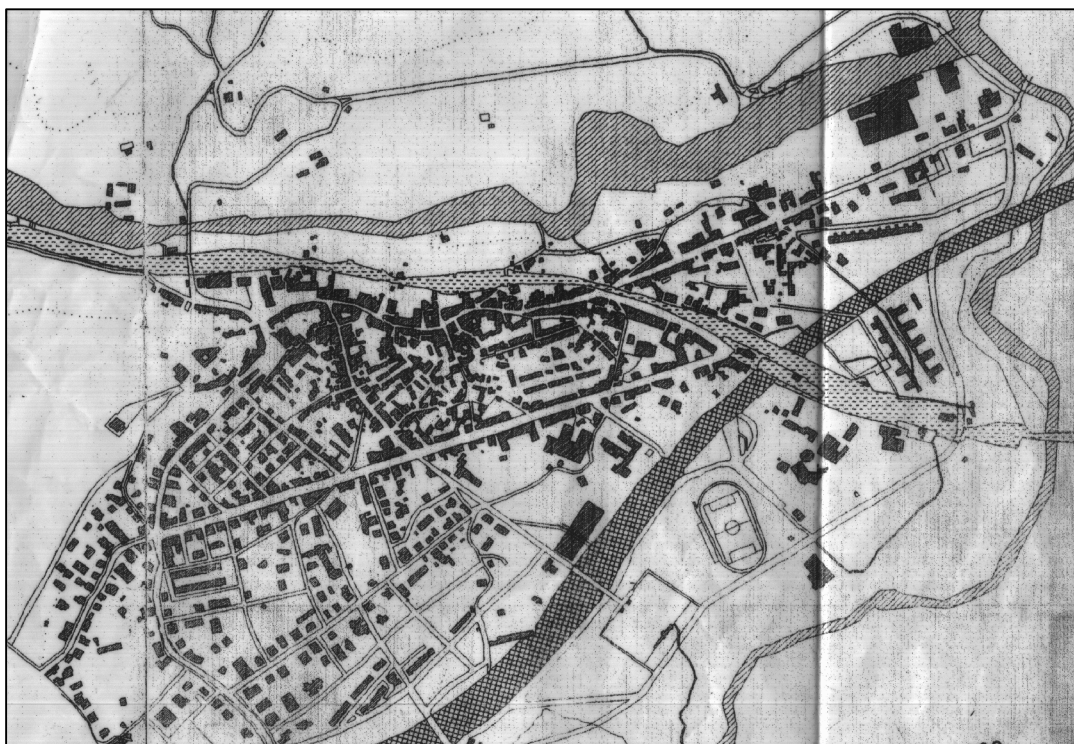
MODIFICA AL P.R.E. DECLASSAMENTO DI AREE DA EDIFICABILI AD AGRICOLE O VERDE PRIVATO

Legge Regionale n. 18/1983 Art.33, comma2

così come modificato dalla L.R. n°29 del 13/10/2020 e successiva

L.R. n° 58 del 20.12.2023 (Nuova Legge Urbanistica sul Governo del Territorio)

art. 77 comma 2 punto I e s.m.i.




**STRALCIO P.R.E. A SEGUITO DI DECLASSAMENTO
STRALCIO CATASTALE
ISTANZA 2 - VIA ROMA
con individuazione aree interessate su base catastale
TAV. 1-B2**








**La Responsabile dell'U.T.
Arch. Alessandra Di Nino**

Data: Luglio 2025

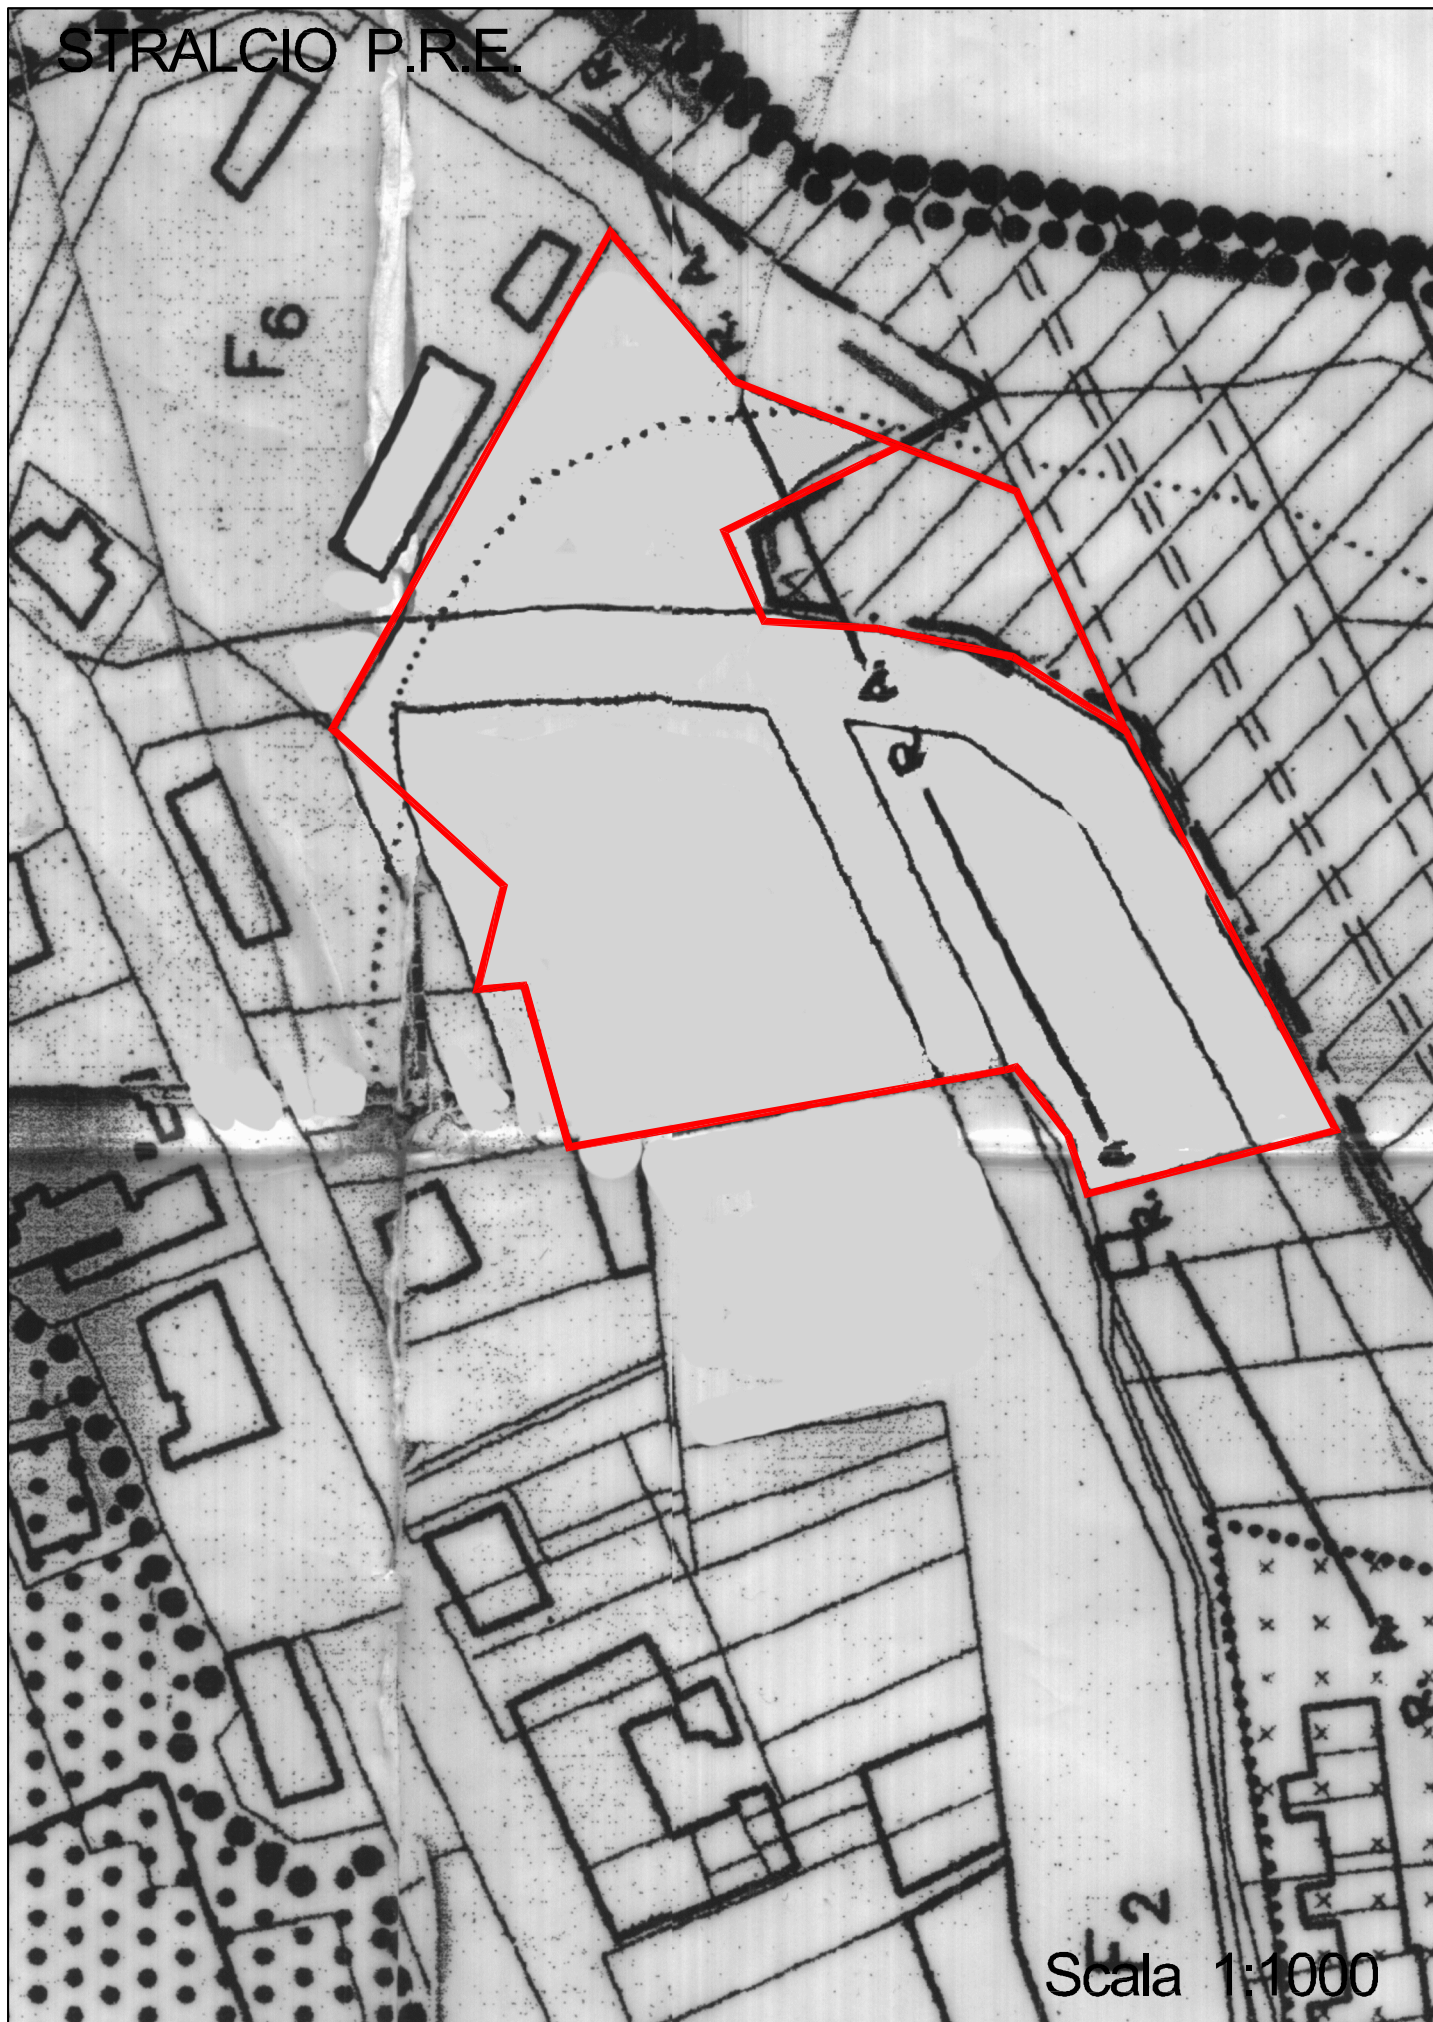
STRALCIO P.R.E.



LEGENDA

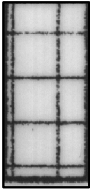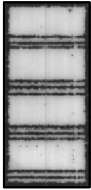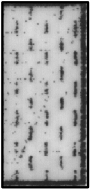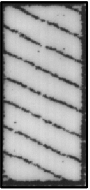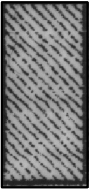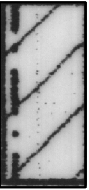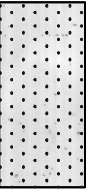	-- PdRe zona B1 art. 20 NTA
	-- zona B art. 19 NTA
	-- zona B2 art. 20 NTA - mista residenziale e produttiva (vedi tav. 7)
	-- zona C art. 24 NTA
	-- zona C2 art. 26 NTA
	-- zona D2 art. 28 NTA
	-- AREA DI RISPETTO AMBIENTALE art. 38 NTA (agricola - orti periurbani)
	-- ZONA AGRICOLA art. 37 NTA
	-- VERDE PRIVATO DI RISPETTO art. 45 NTA

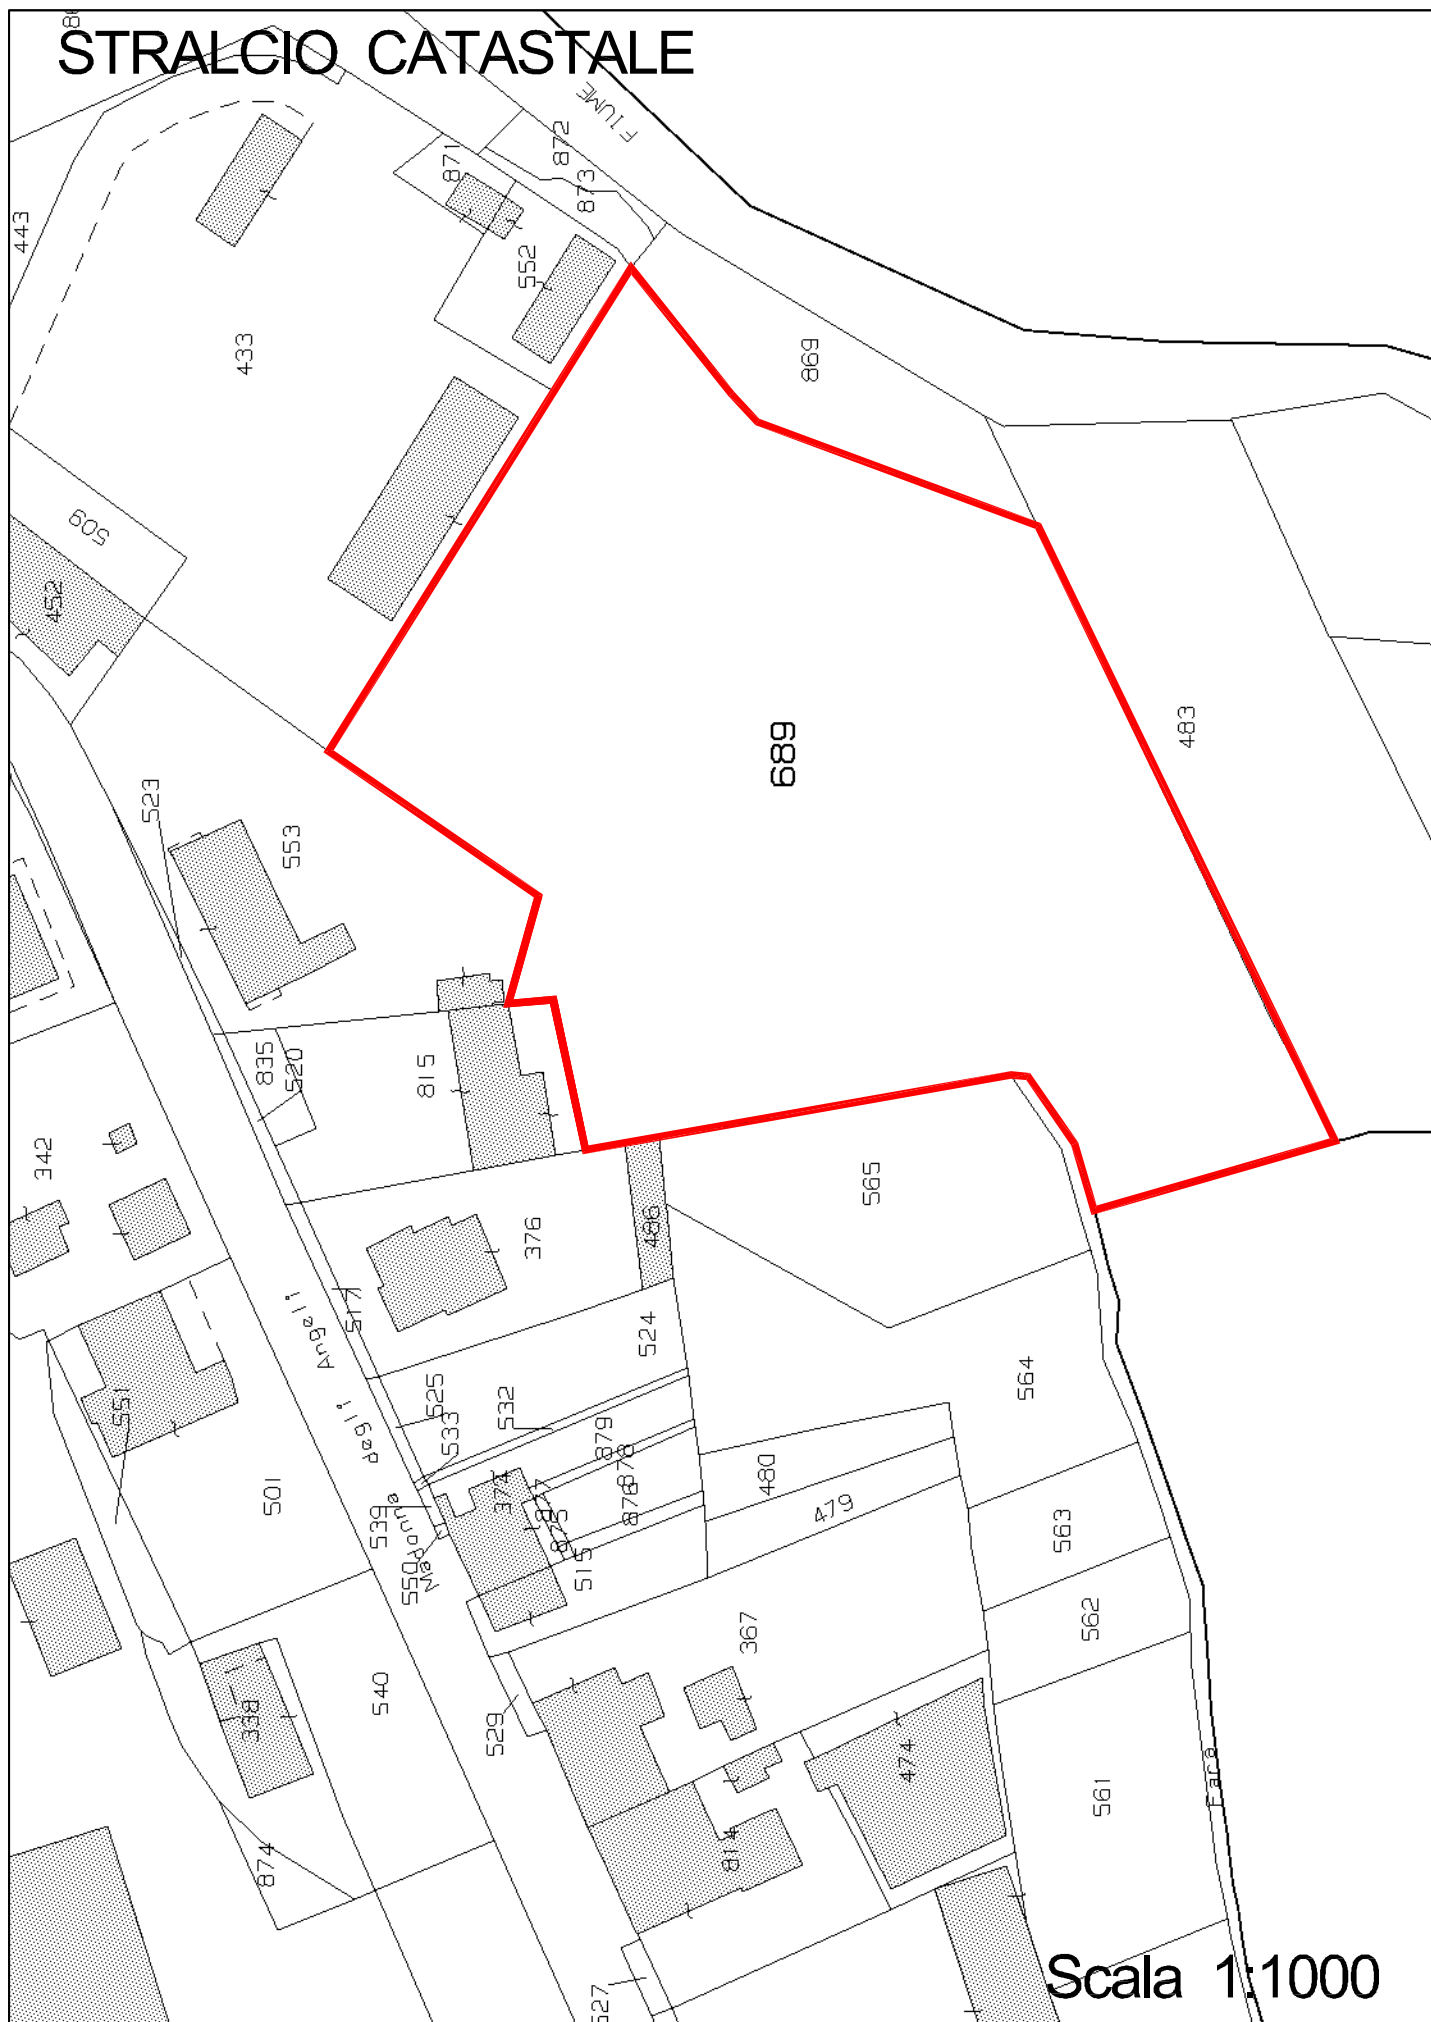STRALCIO CATASTALE



Scala 1:1000

STRALCIO CATASTALE SU BASE AEROFOTO



STRALCIO P.R.E. ZONA B2



SCHEDA RIEPILOGATIVA

NUMERO ISTANZA : N. 2

DATA: 09.04.2024 PROT. N. 2611

ESTREMI CATASTALI

FOGLIO: 4 MAPPALE: 689 MQ. 8731

ZONA DEL P.R.E. : B2

Zona mista residenziale e artigianale

ART. N.T.A. : 21 SUPERF. MQ.: 7811

SUPERFICIE DA DECLASSARE: MQ. 7811 (PARZIALE)

ZONA DEL P.R.E. :

AREA DI RISPETTO AMBIENTALE (agricola - orti periurbani)

ART. N.T.A. : 38 SUPERF. MQ.: 920

SUPERFICIE DA DECLASSARE: MQ. 0.00

ACCOGLIBILITA' RICHIESTA:



ACCOGLIBILE



NON ACCOGLIBILE



PARZIALMENTE ACCOGLIBILE

SUPERFICIE DECLASSATA: MQ. 7811

NUOVA ZONA DI P.R.E. : E

AGRICOLA

ART. N.T.A. : 37